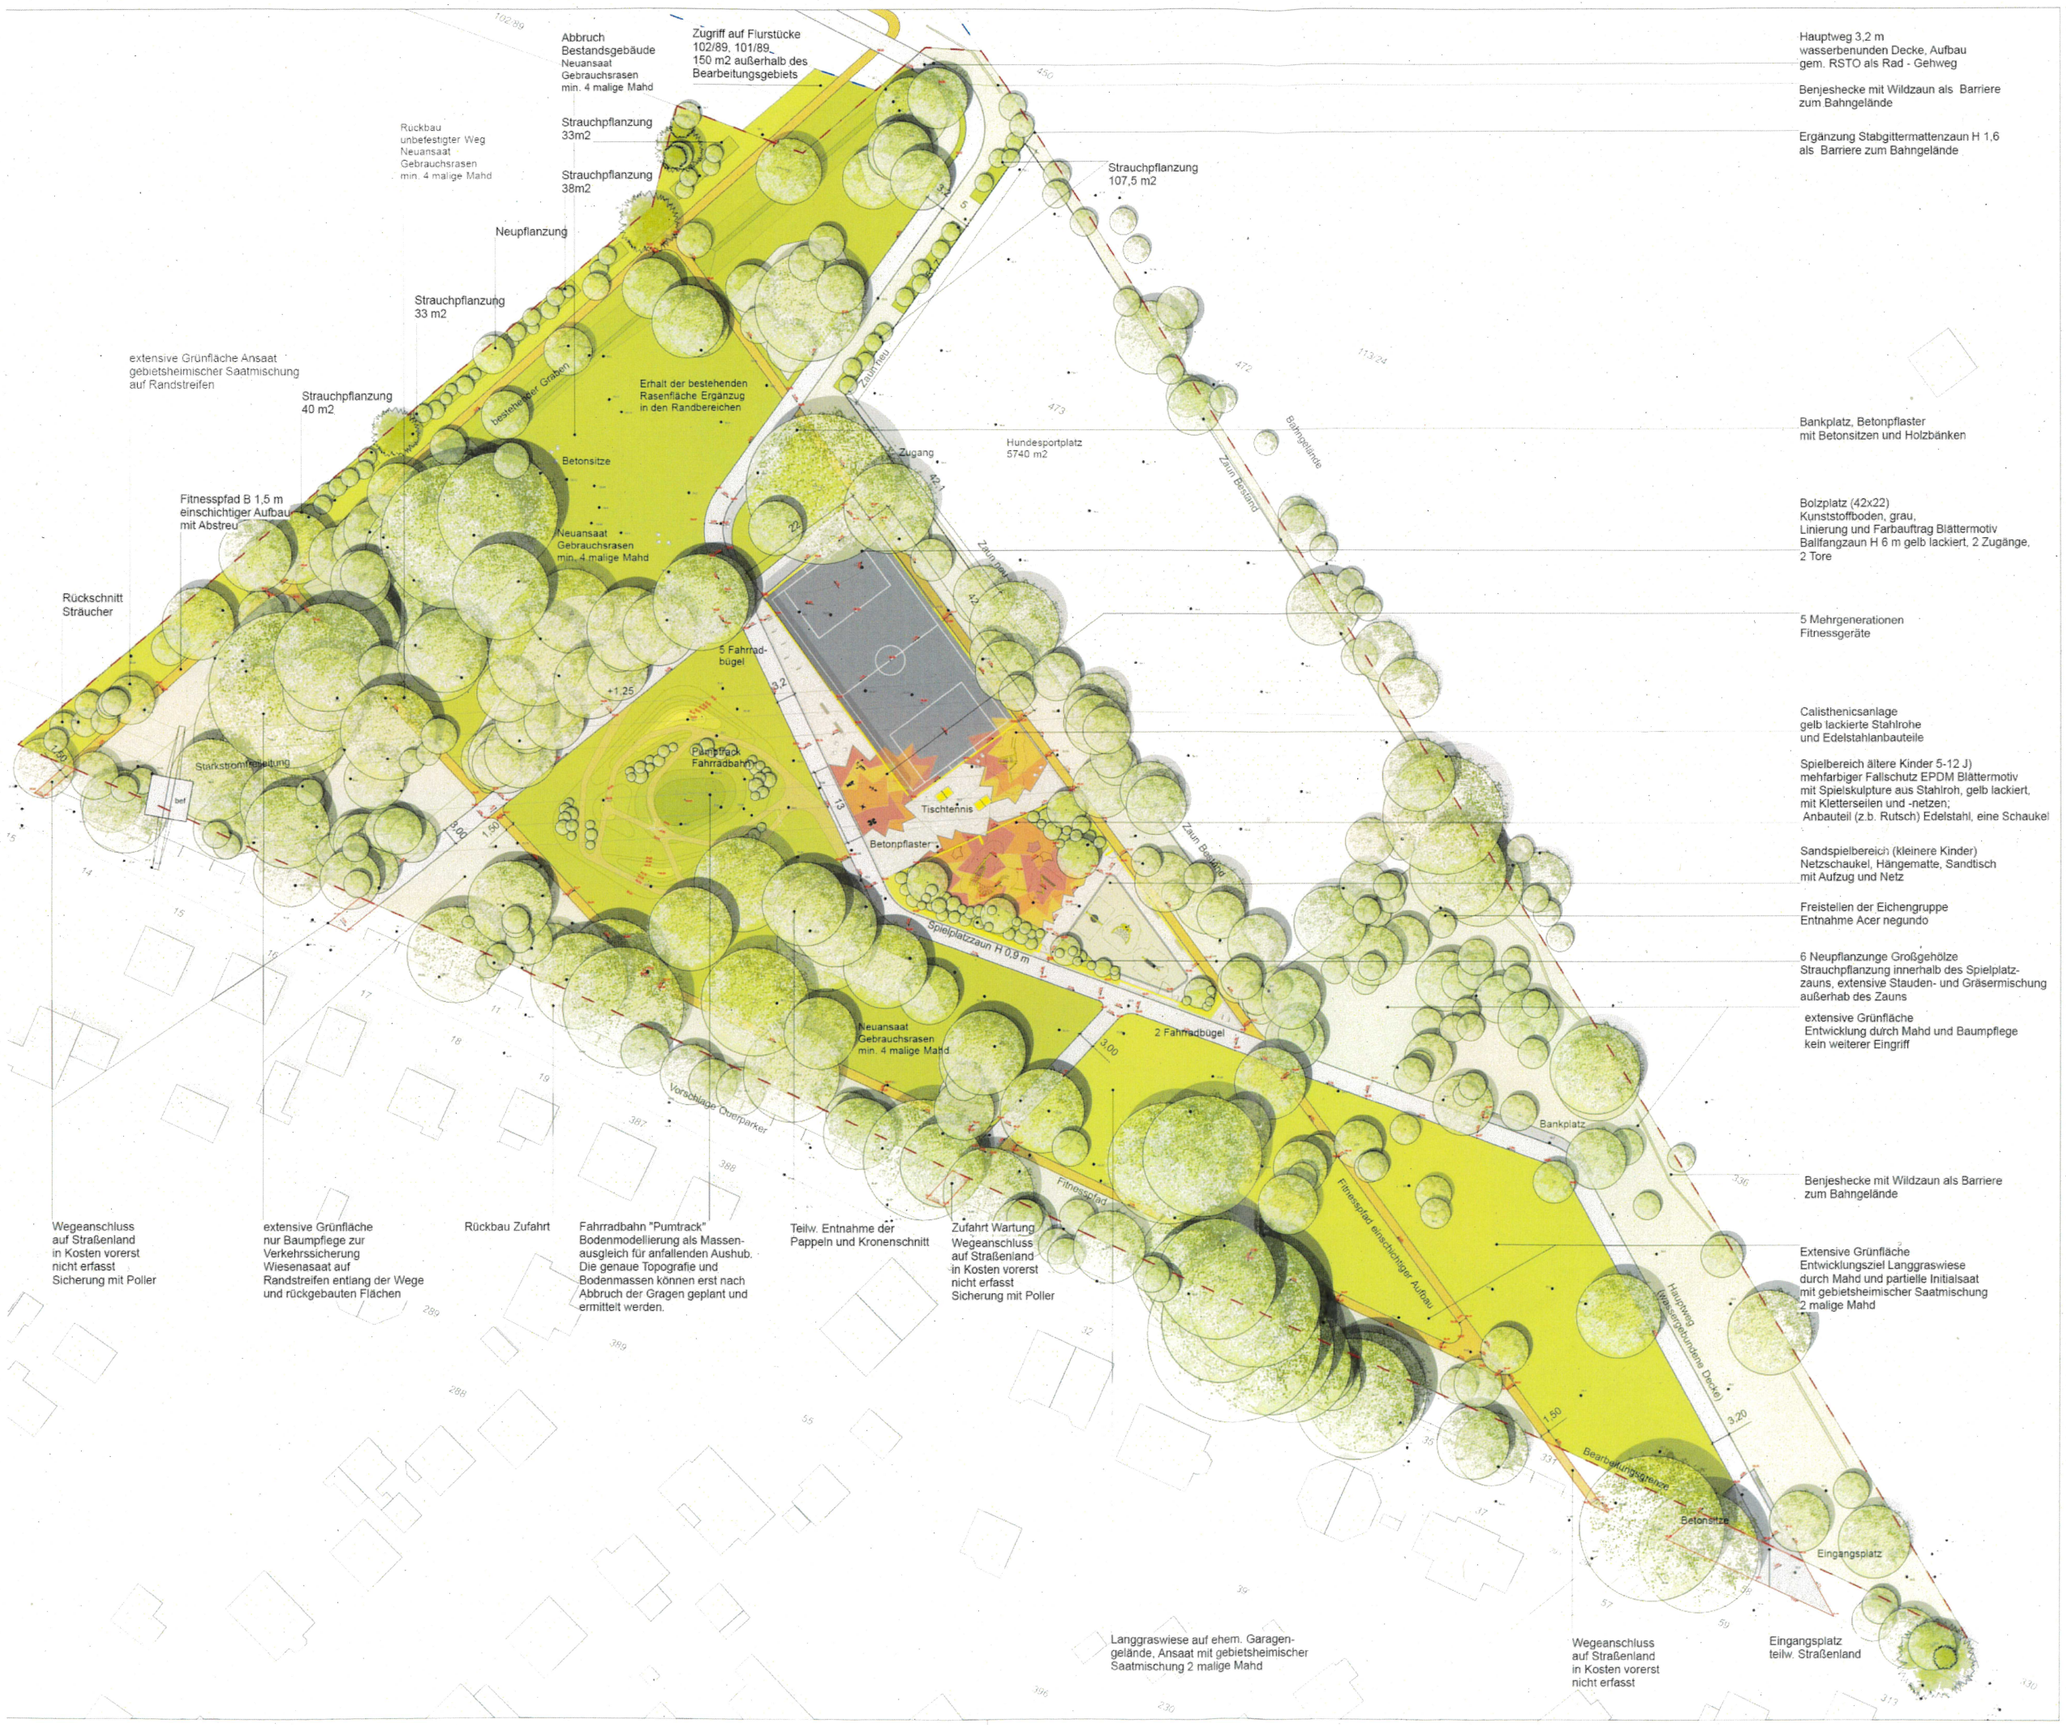

Hauptweg 3,2 m
wasserbenunden Decke, Aufbau
gem. RSTO als Rad - Gehweg

Benjeshecke mit Wildzaun als Barriere
zum Bahngelände

Ergänzung Stabgittermattenzaun H 1,6
als Barriere zum Bahngelände

Bankplatz, Betonpflaster
mit Betonsitzen und Holzbänken

Bolzplatz (42x22)
Kunststoffboden, grau,
Linierung und Farbauftrag Blättermotiv
Ballfangzaun H 6 m gelb lackiert, 2 Zugänge,
2 Tore

5 Mehrgenerationen
Fitnessgeräte

Calisthenicsanlage
gelb lackierte Stahlrohe
und Edelstahlanbauteile

Spielbereich ältere Kinder 5-12 J)
mehrfarbiger Fallschutz EPDM Blättermotiv
mit Spielskulpture aus Stahlroh, gelb lackiert,
mit Kletterseilen und -netzen;
Anbauteil (z.b. Rutsch) Edelstahl, eine Schaukel

Sandspielbereich (kleinere Kinder)
Netzschaukel, Hängematte, Sandtisch
mit Aufzug und Netz

Freistellen der Eichengruppe
Entnahme Acer negundo

6 Neupflanzunge Großgehölze
Strauchpflanzung innerhalb des Spielplatz-
zauns, extensive Stauden- und Gräsermischung
außerhab des Zauns

extensive Grünfläche
Entwicklung durch Mahd und Baumpflege
kein weiterer Eingriff

Benjeshecke mit Wildzaun als Barriere
zum Bahngelände

Extensive Grünfläche
Entwicklungsziel Langgraswiese
durch Mahd und partielle Initialsaat
mit gebietsheimischer Saatmischung
2 malige Mahd

Funktion

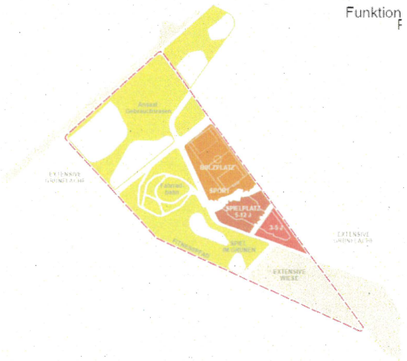

Datum	Index	Änderung
	A	Erstmalige Planausgabe
	B	
	C	
	D	
	E	

Grünfläche Arnimstraße
Hohenschönhausen Nord

Vorabz

Bauvorhaben

Bezirksamt Lichtenberg von Berlin
UmNat NL110
Alt-Friedrichsfelde 60, Haus 2
10315 Berlin

Bauherr

häfner jiménez betcke jarosch
landschaftsarchitektur gmbh
Pappelallee 24
10437 Berlin

Tel:
Fax:
eMail: jarosch@ha

Planverfasser

BARN 3.1.1	A	Lageplan Entw Pocket Park A
Plannummer	Index	
1:500	NHN	
Maßstab	Höhensystem	
DS/EC	SB	20.11.20
gezeichnet	geprüft	Datum

Die Planung ist urheberrechtlich geschützt

BARN_321-12_201120